

# Res. "Barolo"

Brugsesteenweg 49 Wenduine-De Haan

nivo 3  
type 0301



building with passion



Kwalitatieve binnenafwerking  
Onderhoudsvriendelijk  
Blijvende architectuur

Zeer lage energieverbruik,  
hoge isolatiegraad  
Ventilatiesysteem D:  
met warmterecuperatie.

100% Bankwaarborg  
BTW enkel op constructie waarde,  
NIET op grondwaarde

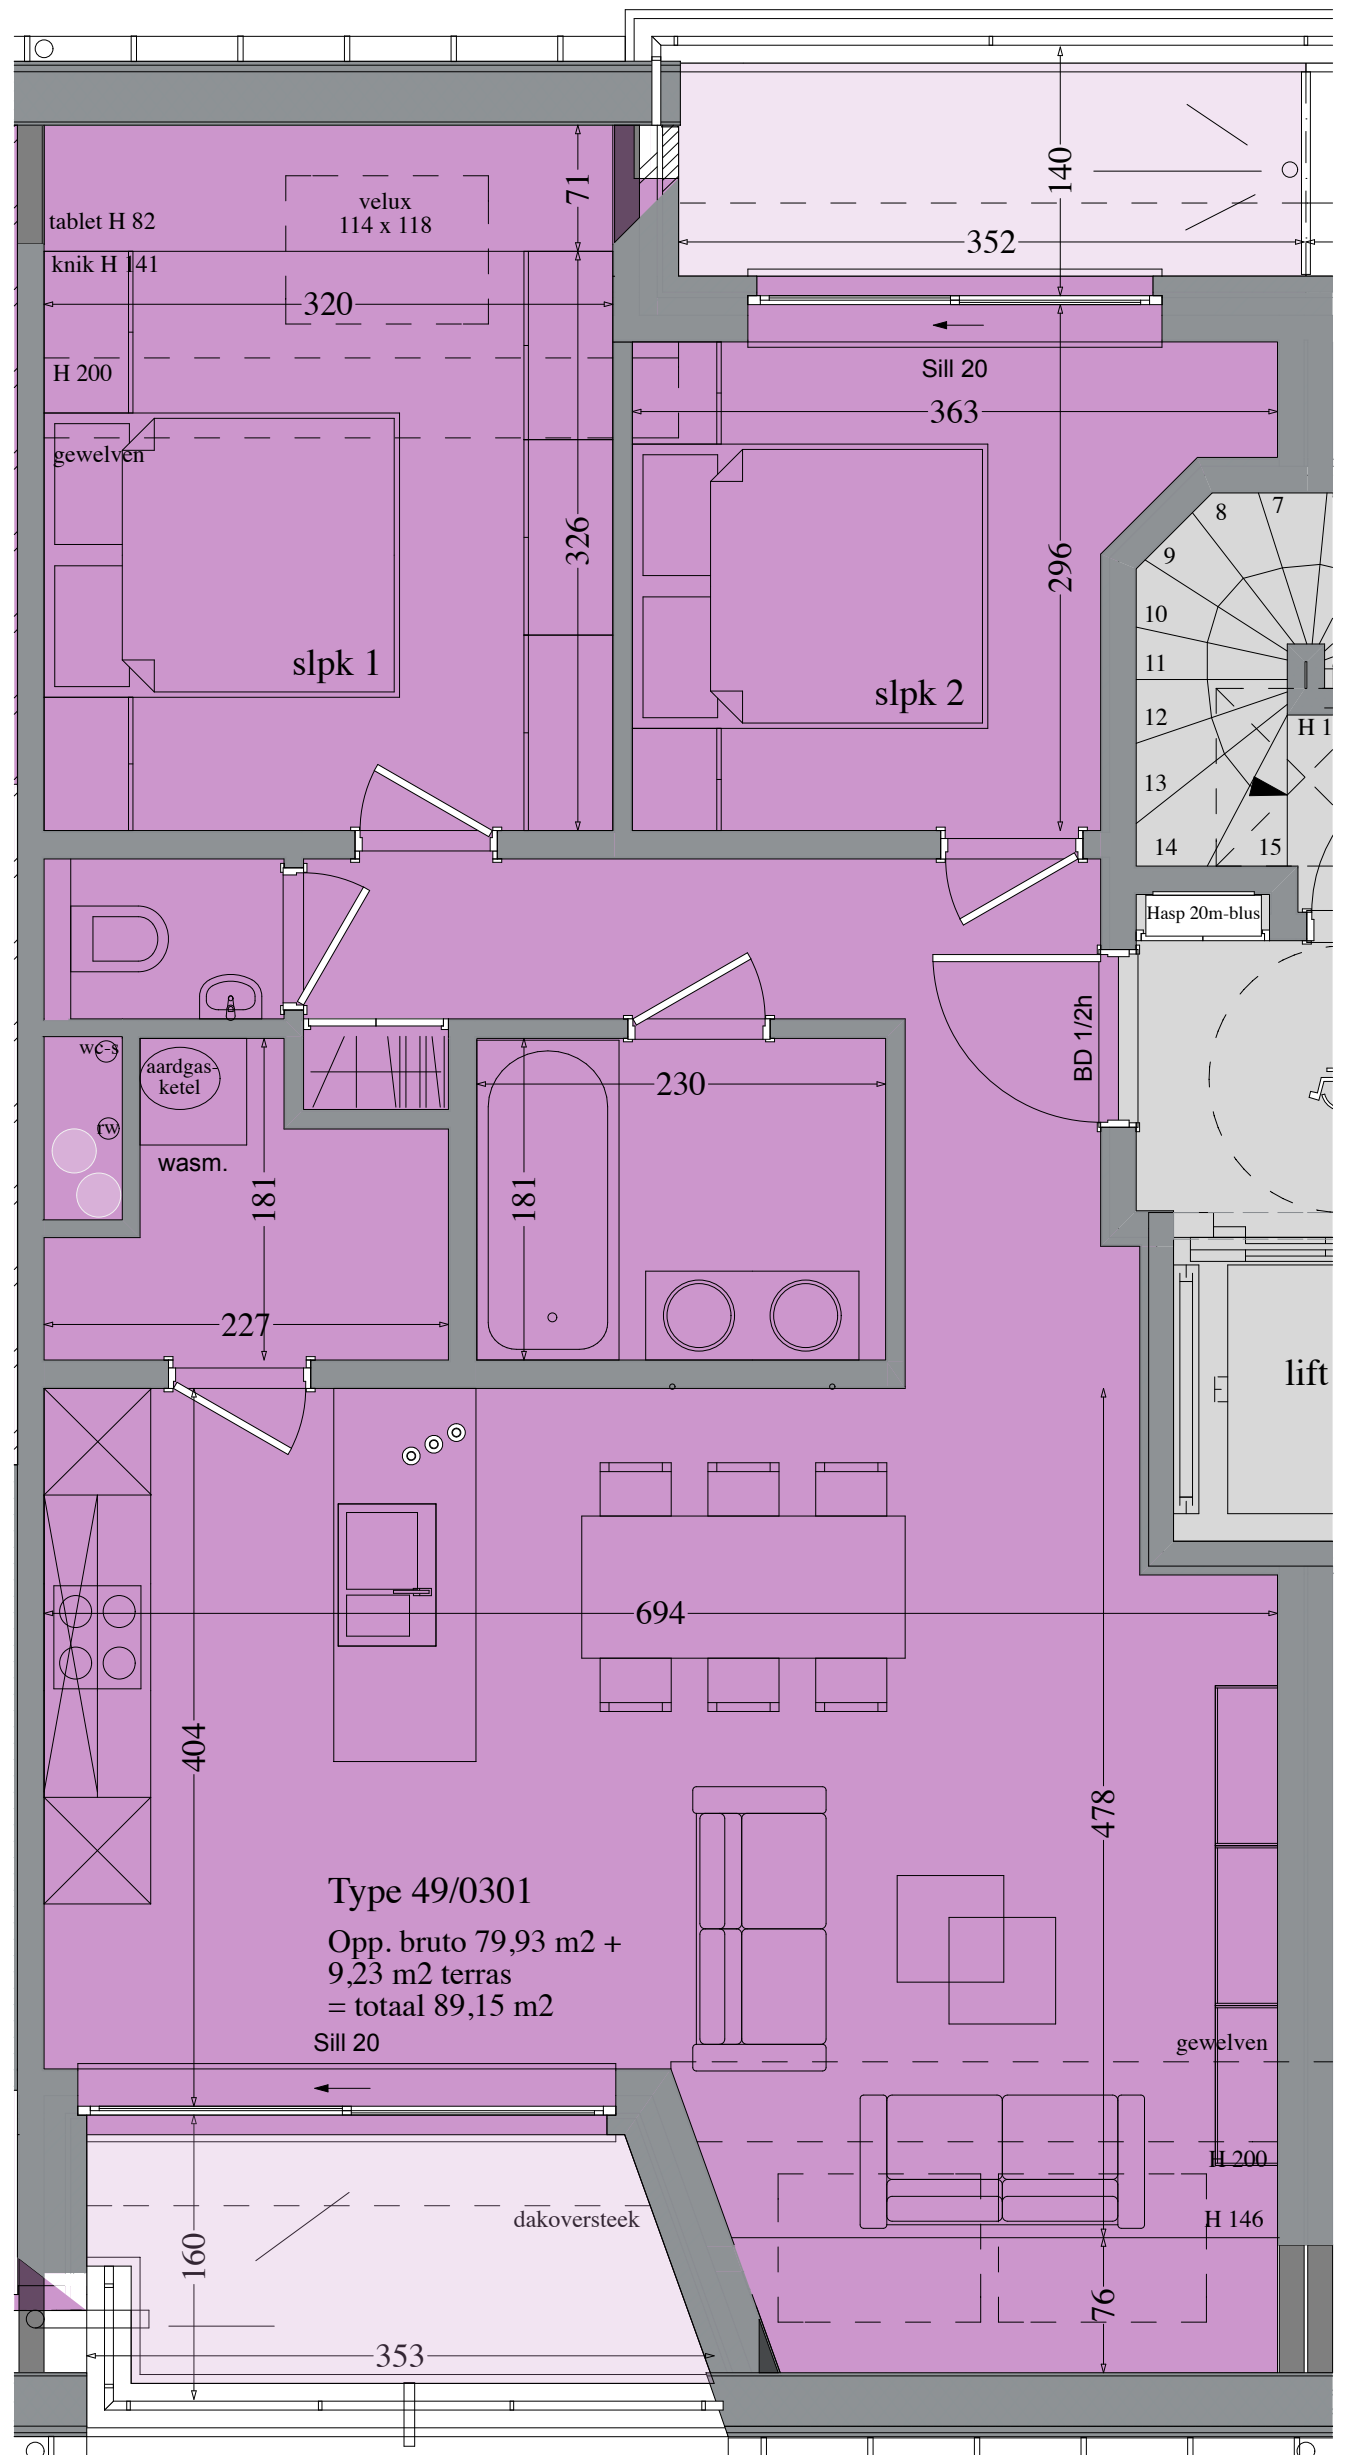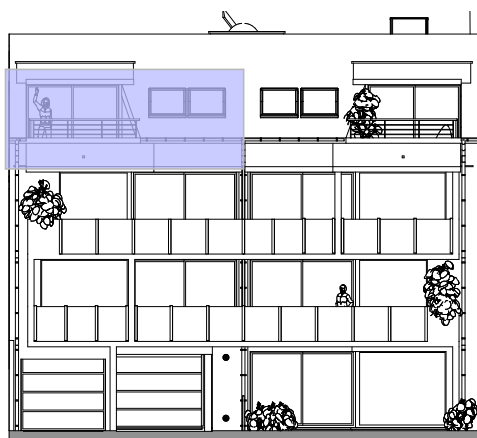

design and build

Le Picardan - Le Cinsault - Blanc de noir - Pinotage - Priorat

Arch. Yvan van Loo GDA architectuurbureau bvba Drift 19 8420 Wenduine - De Haan