

Res. " Barolo "

Brugsesteenweg 49 Wenduine-De Haan

nivo 3
type 0302



building with passion



Kwalitatieve binnenafwerking
Onderhoudsvriendelijk
Blijvende architectuur

Zeer lage energieverbruik,
hoge isolatiegraad
Ventilatiesysteem D:
met warmterecuperatie.

100% Bankwaarborg
BTW enkel op constructie waarde,
NIET op grondwaarde

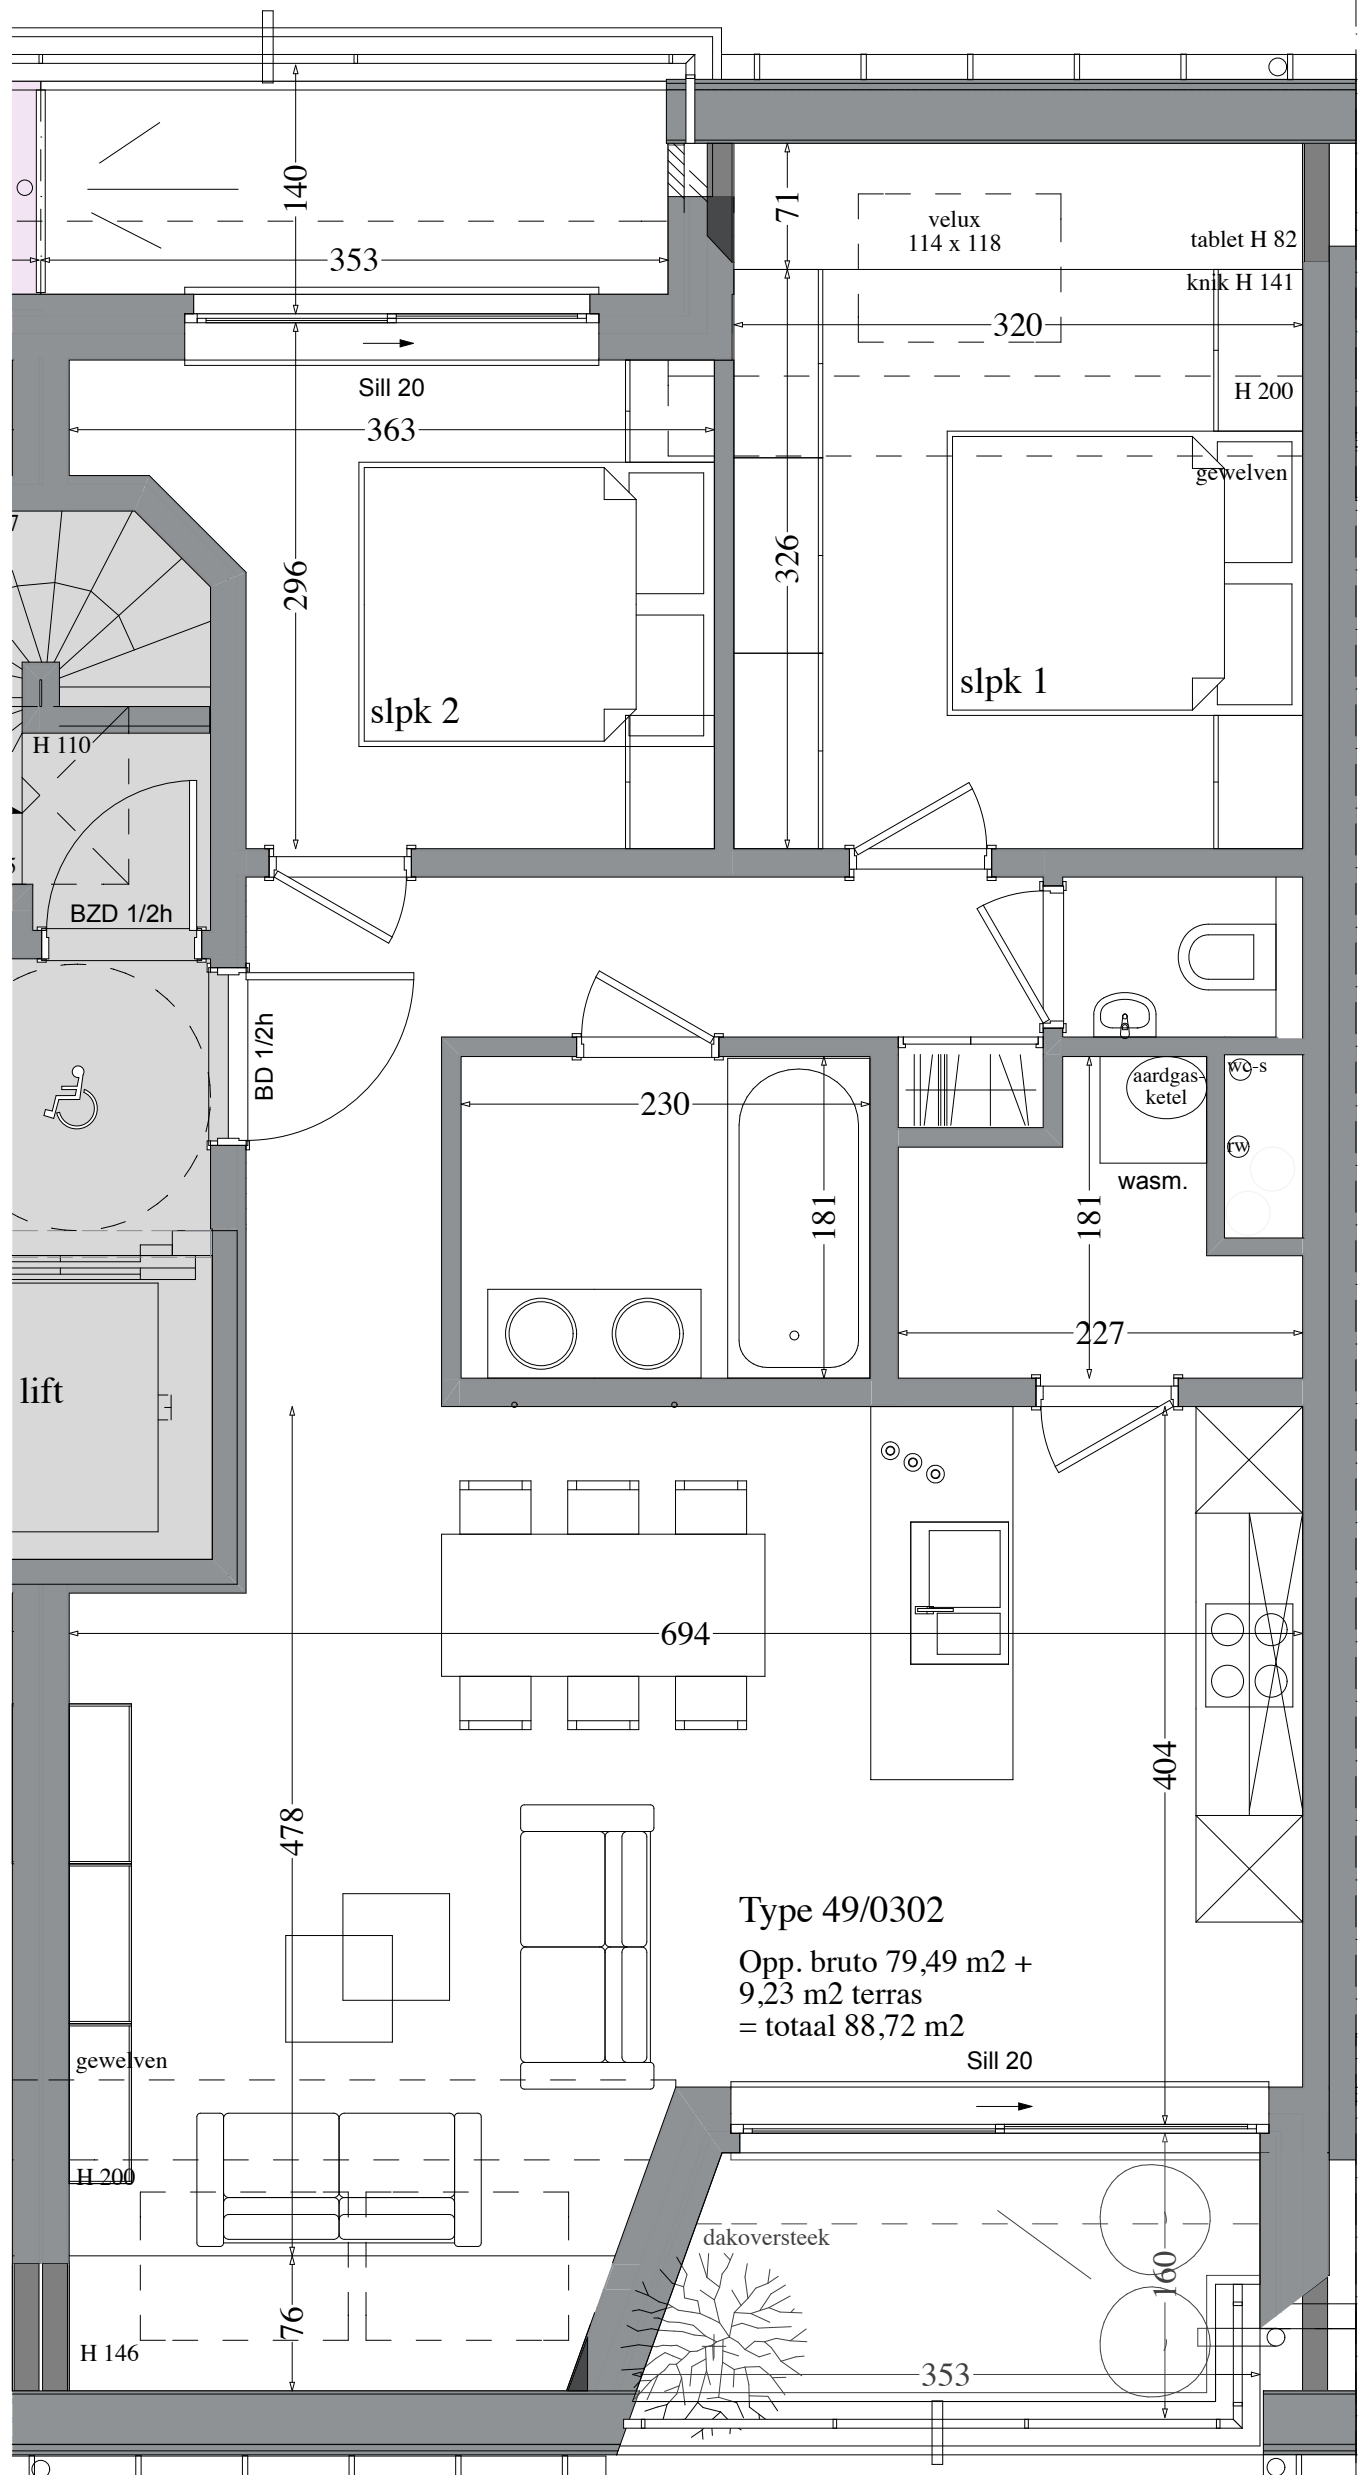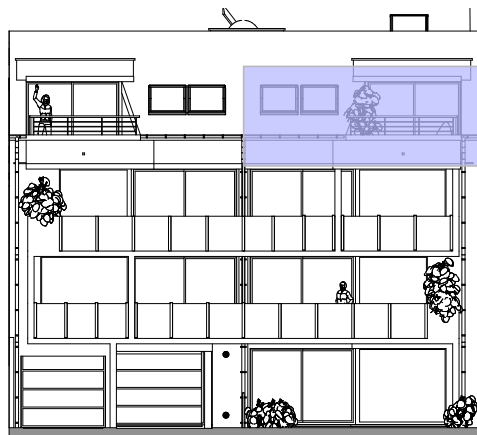

Type 49/0302

Opp. bruto 79,49 m² +
9,23 m² terras
= totaal 88,72 m²

design and build

Le Picardan - Le Cinsault - Blanc de noir - Pinotage - Priorat

Arch. Yvan van Loo GDA architectuurbureau bvba Drift 19 8420 Wenduine - De Haan